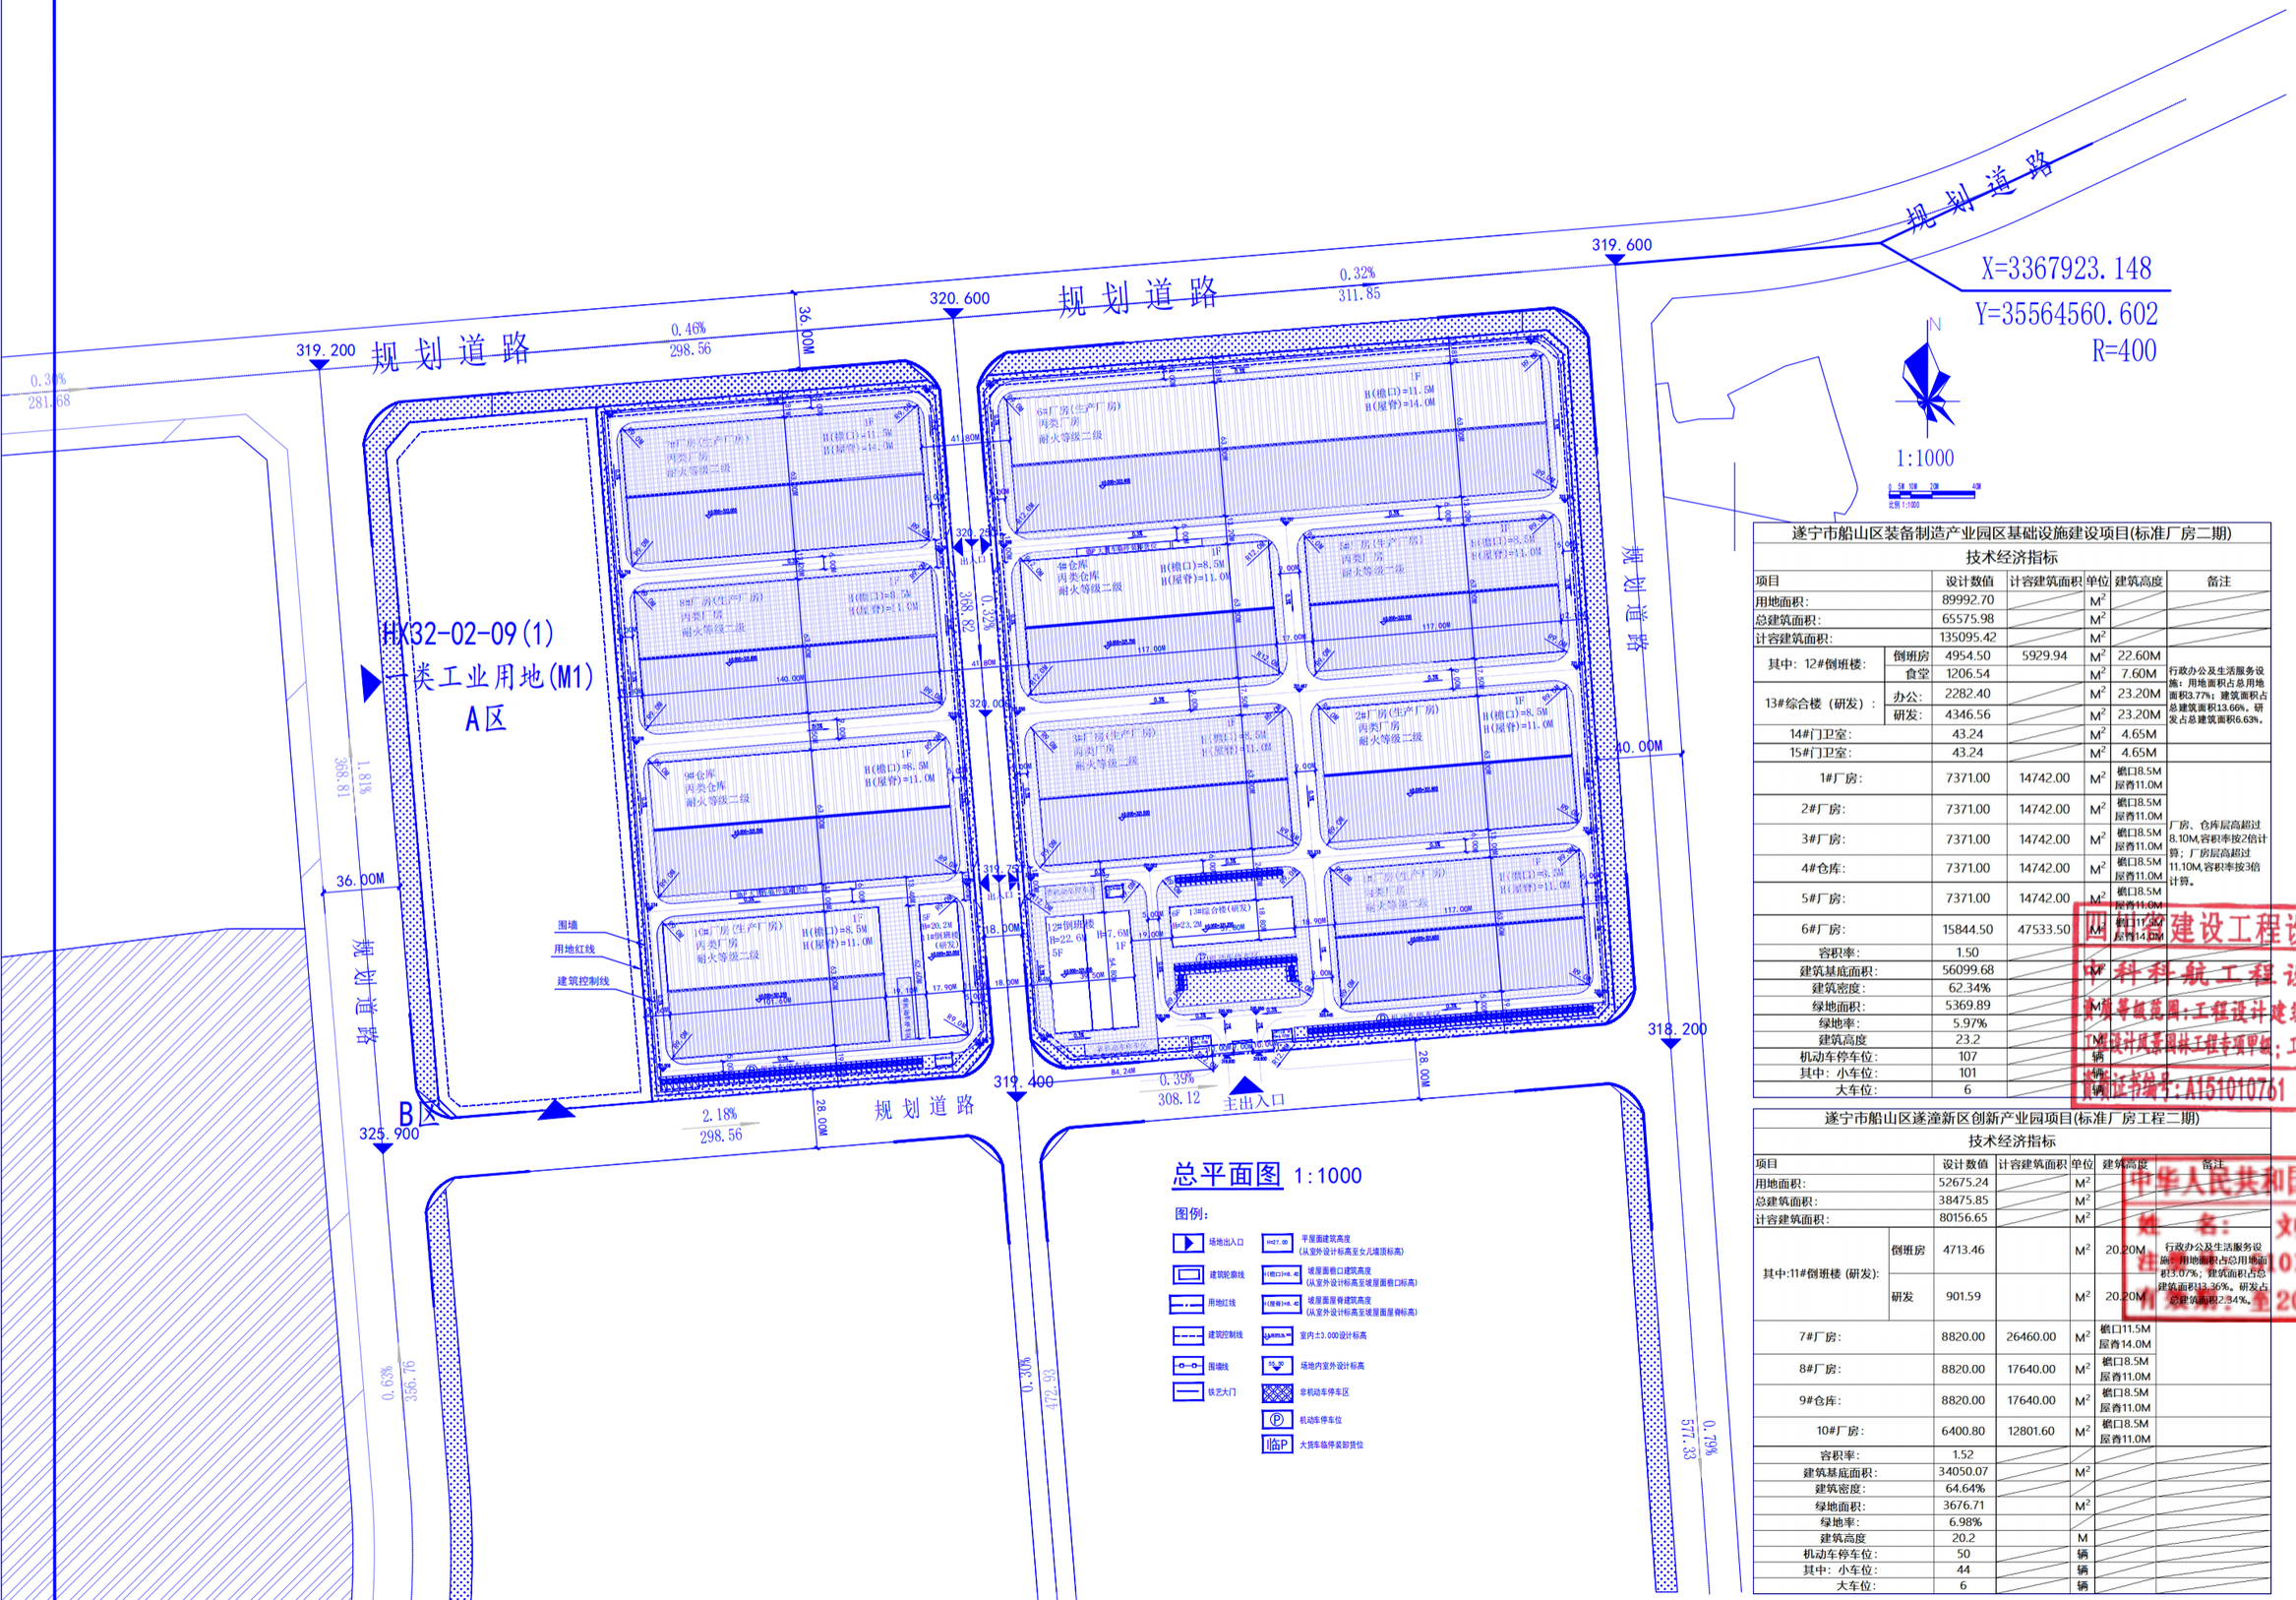


总平面图 1:1000

图例：

	场地出入口	H=27.00	平屋面建筑高度（从室外设计标高至女儿墙顶标高）
	建筑轮廓线	H(檐口)=8.40	坡屋面檐口建筑高度（从室外设计标高至坡屋面檐口标高）
	用地红线	H(屋脊)=8.40	坡屋面屋脊建筑高度（从室外设计标高至坡屋面屋脊标高）
	建筑控制线	室内标高±0.000	室内±0.000设计标高
	围墙线	室外标高	场地内室外设计标高
	铁艺大门		非机动车停车区
		Ⓟ	机动车停车位
		临P	大货车临停装卸货位

遂宁市船山区装备制造产业园区基础设施建设项目(标准厂房二期)

技术经济指标

项目		设计数值	计容建筑面积	单位	建筑高度	备注
用地面积：		89992.70		M^2		
总建筑面积：		65575.98		M^2		
计容建筑面积：		135095.42		M^2		
其中：12#倒班楼：	倒班房	4954.50	5929.94	M^2	22.60M	行政办公及生活服务设施：用地面积占总用地面积3.77%；建筑面积占总建筑面积13.66%。研发占总建筑面积6.63%。
	食堂	1206.54		M^2	7.60M	
13#综合楼（研发）：	办公：	2282.40		M^2	23.20M	
	研发：	4346.56		M^2	23.20M	
14#门卫室：		43.24		M^2	4.65M	
15#门卫室：		43.24		M^2	4.65M	
1#厂房：		7371.00	14742.00	M^2	铰口8.5M 屋脊11.0M	厂房、仓库层高超过8.10M,容积率按2倍计算；厂房层高超过11.10M,容积率按3倍计算。
2#厂房：		7371.00	14742.00	M^2	铰口8.5M 屋脊11.0M	
3#厂房：		7371.00	14742.00	M^2	铰口8.5M 屋脊11.0M	
4#仓库：		7371.00	14742.00	M^2	铰口8.5M 屋脊11.0M	
5#厂房：		7371.00	14742.00	M^2	铰口8.5M 屋脊11.0M	
6#厂房：		15844.50	47533.50	M^2	铰口11.5M 屋脊14.0M	
容积率：		1.50				
建筑基底面积：		56099.68		M^2		
建筑密度：		62.34%				
绿地面积：		5369.89		M^2		
绿地率：		5.97%				
建筑高度		23.2		M		
机动车停车位：		107		辆		
其中：小车位：		101		辆		
大车位：		6		辆		

遂宁市船山区遂漳新区创新产业园项目(标准厂房工程二期)

技术经济指标

项目		设计数值	计容建筑面积	单位	建筑高度	备注
用地面积：		52675.24		M^2		
总建筑面积：		38475.85		M^2		
计容建筑面积：		80156.65		M^2		
其中:11#倒班楼（研发）：	倒班房	4713.46		M^2	20.20M	行政办公及生活服务设施：用地面积占总用地面积3.07%；建筑面积占总建筑面积13.36%。研发占总建筑面积2.34%。
	研发	901.59		M^2	20.20M	
7#厂房：		8820.00	26460.00	M^2	铰口11.5M 屋脊14.0M	
8#厂房：		8820.00	17640.00	M^2	铰口8.5M 屋脊11.0M	
9#仓库：		8820.00	17640.00	M^2	铰口8.5M 屋脊11.0M	
10#厂房：		6400.80	12801.60	M^2	铰口8.5M 屋脊11.0M	
容积率：		1.52				
建筑基底面积：		34050.07		M^2		
建筑密度：		64.64%				
绿地面积：		3676.71		M^2		
绿地率：		6.98%				
建筑高度		20.2		M		
机动车停车位：		50		辆		
其中：小车位：		44		辆		
大车位：		6		辆		

中科科航工程设计有限公司
全过程工程咨询服务商

中科科航工程设计有限公司
建筑行业（建筑工程）甲级；
风景园林工程设计专项甲级
证书编号：A151010076
市政行业（桥梁工程、道路工程、给水工程、排水工程）专业乙级；公路行业（公路）专业乙级
证书编号：A251010076

地址：中国.成都市金牛区蜀西路9号
卓越圣西中心702
电话：028-61675618
传真：028-61675618

四川省建设工程设计出图专用章
中科科航工程设计有限公司
资质范围：工程设计建筑行业（建筑工程）甲级；工程设计风景园林工程专项甲级；工程设计公路行业公路专业乙级
证书编号：A151010761 有效期至：2027年09月28日

中华人民共和国一级注册建筑师
姓名：刘晨曦
证书编号：101076-017
有效期至：2026年09月28日

项目名称		
子项目名称		
图名：	总平面图	
审定	丛军英	
审核	魏军强	
项目负责人	刘晨曦	
专业负责人	刘晨曦	
校对	刘晨曦	
设计	赵祥森	
设计号		
图别	方案	
图号		
日期		
版本号		

出：所有图纸以版本号最大者为最终版本并以此为准。