

遂宁市船山区第四人民医院改建项目建筑设计方案批前公示

公示说明

遂宁市船山区第四人民医院改建项目建筑设计方案，该项目位于遂宁市船山区仁里镇，灵泉路与锦园路交叉口。建筑设计方案于2025年3月22日由遂宁市国土空间规划委员会专家委员会第三次会议评审通过。我局拟办理其审批手续，现提前将总平面图、效果图予以公示，征求相关意见。


公示时间：2025年04月15日至2025年04月23日

公示及反映方式：有关单位或个人对该项目审批有任何意见或建议等，可在公示期间通过以下方式向遂宁市自然资源和规划局反映。

- 网上留言：<https://szrzyghj.suining.gov.cn/>
- 电子邮箱：102168780@qq.com
- 信件寄往“遂宁市自然资源和规划局建设工程规划管理科”（请在信封封面注明“规划公示”字样），邮编：629000

遂宁市自然资源和规划局

2025年04月15日

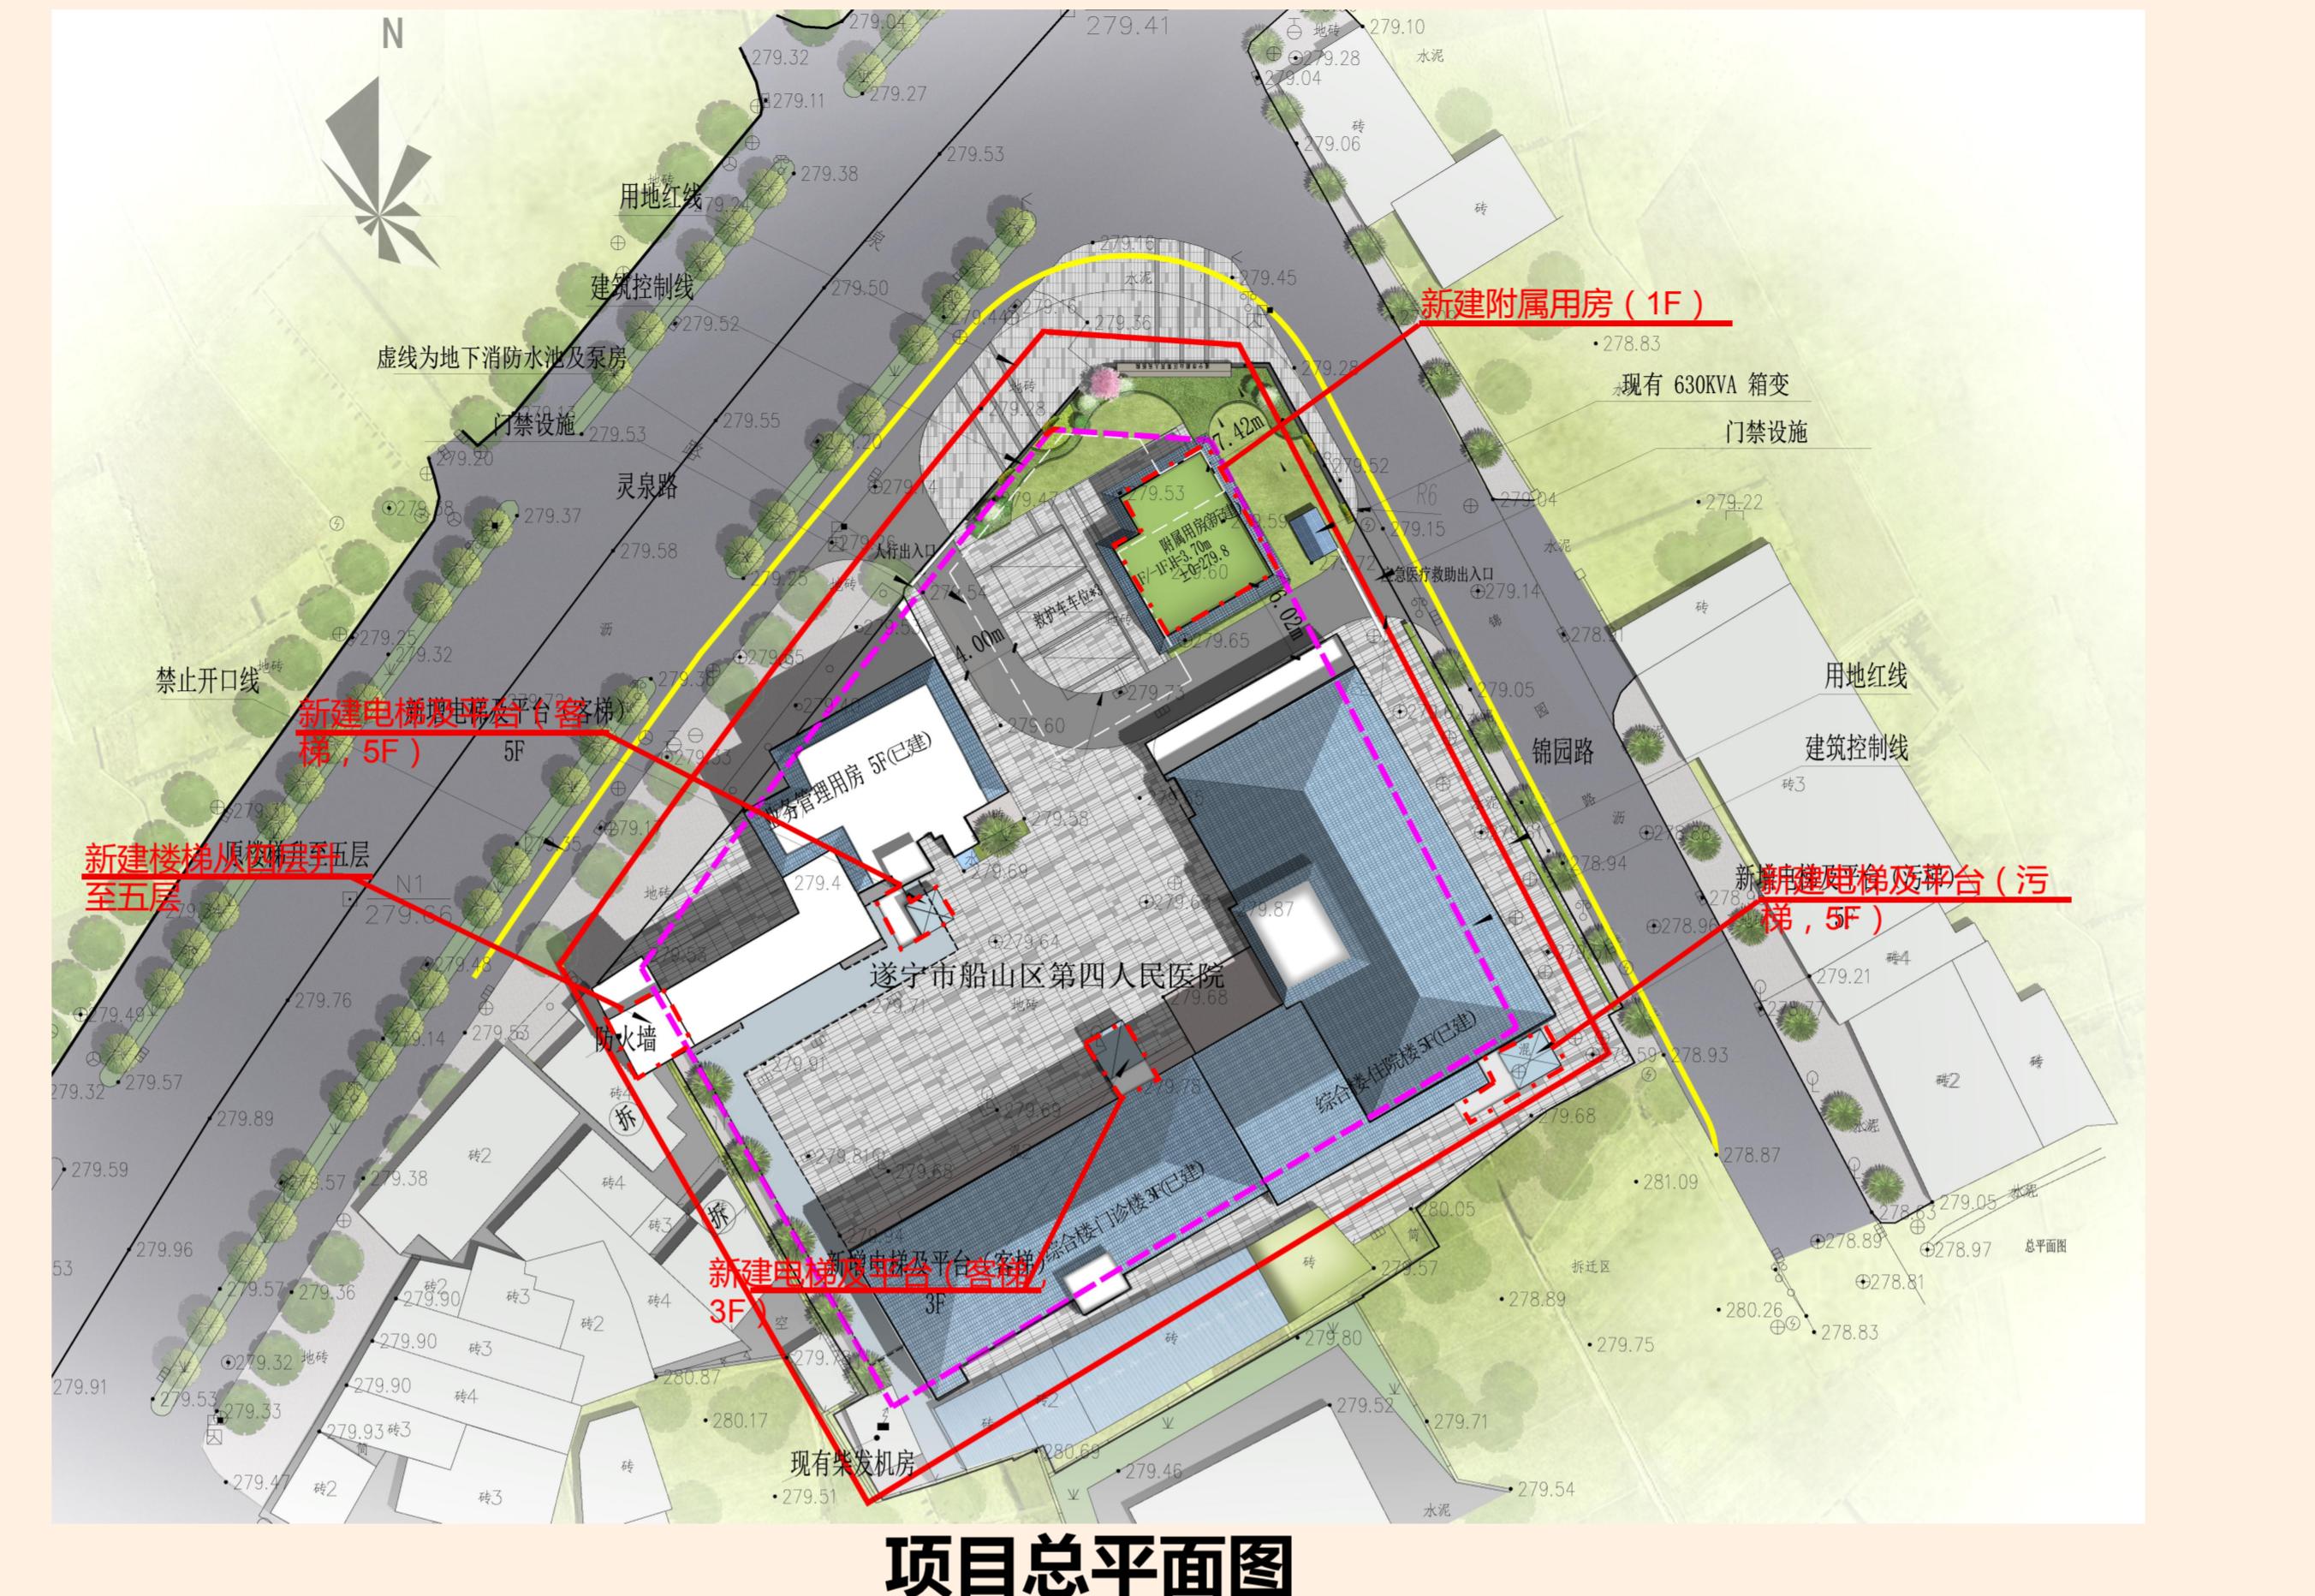

项目总平面图



项目经济技术指标表

经济技术指标汇总一览表		规划条件	
用地面积		3601.88	
建筑基底面积 (非生产性用房占地)		1398.78	
建筑密度		38.83%	
绿地率		6.42%	
		已建指标	新建指标
总建筑面积		5046.46	668.22
不计入容积率	附属用房负一层建筑面积	0	249.64
	总计	0	249.64
计入容积率	1、综合楼-住院楼建筑面积：	2446.38	175.02
	2、综合楼-门诊楼建筑面积：	1130.91	45.00
	3、业务管理用房建筑面积：	1469.17	108.71
	4、附属用房建筑面积：	0	89.85
	总计	5046.46	418.58
容积率			1.52
居住户数			0
停车位 (地下停车位)			0
车行路口数量与位置			一个/用地东侧