遂宁市河东二期给水管网项目二期工程方案设计调整批前公示

公示说明


该项目调整方案于2026年4月17日经遂宁市国土空间规划委员会专家委员会第七次会议审议通过。现将该项目设计方案调整内容进行批前公示，接受公众审阅，若对方案有异议和疑问者，请与遂宁市自然资源和规划局联系。若无异议，该项目按审批通过的设计方案实施，特此公示。

遂宁市自然资源和规划局
2026 年 5 月 13 日

公示日期：7 个工作日
公示期限：2026 年 5 月 13 日至 2026 年 5 月 21 日
公示名称:遂宁市河东二期给水管网项目二期工程设计方案调整批前公示
项目位置:遂宁市河东新区二期规划区,管线沿片区规划道路敷设，覆盖梅清路、水寨门路、松风街、德水路、晨光街、竹篁街、舒云街、水寨门横街等规划道路。

调整内容:
1、管线路由及规模优化：结合河东二期规划路网局部调整，同步优化给水管线路由。其中水寨门路、晨光街新增规划路段同步增设给水管道，德水路取消规划路段同步取消对应给水管道；梅清路、松风街等道路线型调整路段，同步优化给水管线走向与敷设长度，确保管线与规划路网完全匹配。
2、地块预留接口标准化优化：原方案过街预留管道为DN150，本次调整统一将地块供水预留接水点、过街预留管调整为DN200，并结合地块开发强度加密预留接口，保障规划地块用水需求与用水安全。
3、标段实施计划与边界优化：结合片区路网建设时序，明确项目分标段实施计划，优化四标段实施内容与管线范围，明晰各标段管线边界，避免管道重复建设、遗漏敷设与错接问题，保障项目分期有序实施。
4、管线敷设位置精细化调整：结合片区已完成的最新道路施工图，优化管道埋设平面位置，优先敷设于人行道、绿化带内，人行道宽度受限路段结合现场实际情况调整至车行道下规范位置敷设，确保与其他市政管线保持规范安全净距。
5、管道衔接与纵断面优化：优化管道纵断面坡度设计，结合道路纵坡控制管道合理埋深，精准对接一期工程已建管道、现状给水管道的平面坐标与标高，绘制新旧管道连接大样图，保障管网供水连续性与稳定性。

附注：
公示及反映方式:有关单位或个人对该项目审批有任何意见或建议等，可在公示期间通过以下方式向遂宁市自然资源和规划局反映。
1.网上留言:https://szrzyghj.suining.gov.cn/
2.电子邮箱:102168780@qq.com
3.信件寄往“遂宁市自然资源和规划局建设工程规划管理科”(请在信封封面注明“规划公示"字样)，邮编:629000

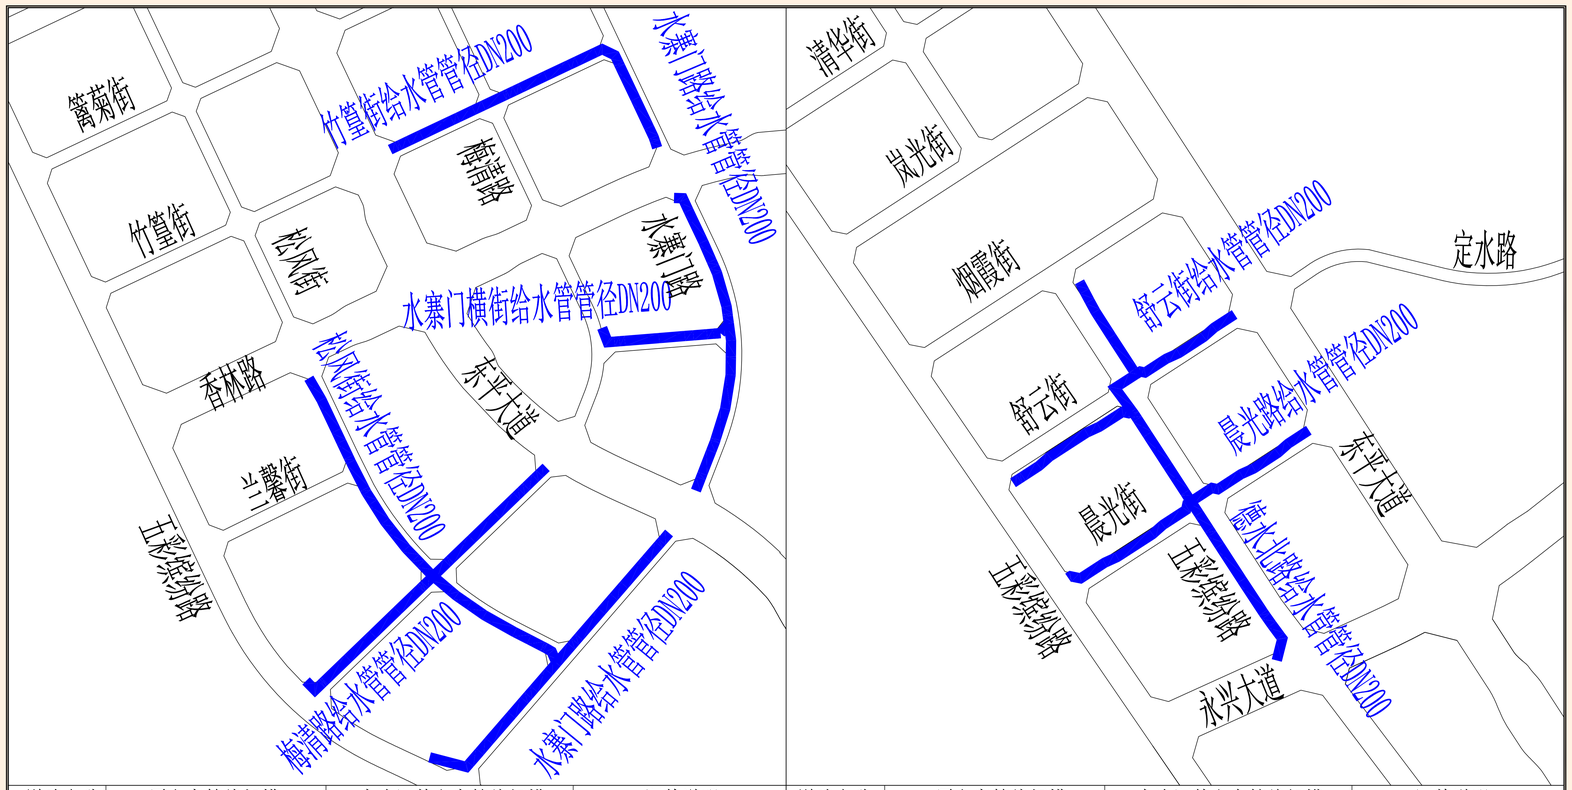

道路名称	原方案管线规模	本次调整方案管线规模	调整说明	道路名称	原方案管线规模	本次调整方案管线规模	调整说明
梅清路	DN200主管道524米,DN150过街预留管道66米,总计590米	DN200主管及过街预留管总计586米	道路线型局部调整,管线同步优化,预留管统一升级为DN200	水寨门横街	DN200主管道217米,DN150过街预留管道22米,总计239米	DN200主管及过街预留管总计256米	管线优化，预留管统一升级为DN200
水寨门路	DN200主管道711米,DN150过街预留管道110米,总计821米	DN200主管及过街预留管总计1355米	新增东平大道-五彩缤纷路段规划道路，同步延长给水管道	德水北路	DN200主管道及过街管道总计688米	DN200主管及过街预留管总计791米	取消岚光街-烟霞街段规划道路，同步取消对应给水管道
松风街	DN200主管道518米,DN150过街预留管道88米,总计606米	DN200主管及过街预留管总计711米	道路线型调整、新增路段，同步优化管线走向与长度	舒云街	DN200主管道420米,DN150过街预留管道44米,总计464米	DN200主管及过街预留管总计525米	结合地块用水需求，加密增设过街预留管道
竹篁街	DN200主管道386米,DN150过街预留管道66米,总计452米	DN200主管及过街预留管总计476米	管线优化，预留管统一升级为DN200	晨光街	DN200主管道191米,DN150过街预留管道28米,总计219米	DN200主管及过街预留管总计566米	新增五彩缤纷路-德水路段规划道路，同步延长给水管道

十一科技 信息产业电子第十一设计研究院科技工程股份有限公司 The IT Electronics Eleventh Design & Research Institute Scientific and Technological Engineering Corporation Ltd. NO. 251 Shuanglin Rd. Xinhua Avenue. Chengdu, China P.C. :610021	建设单位： 遂宁发展水务投资有限公司		设 计 Designed By		审 核 Reviewed By		项目负责人 Project Director		项目号 Project No.		专 业 Discipline	给水工程
	项目名称：遂宁市河东二期给水管网项目二期工程		校 对 Checked By		总设计师 Design Manager		设计阶段 Des. Stage	方案设计	图 号 Drawing No.		日 期 Date	