
现状建设情况

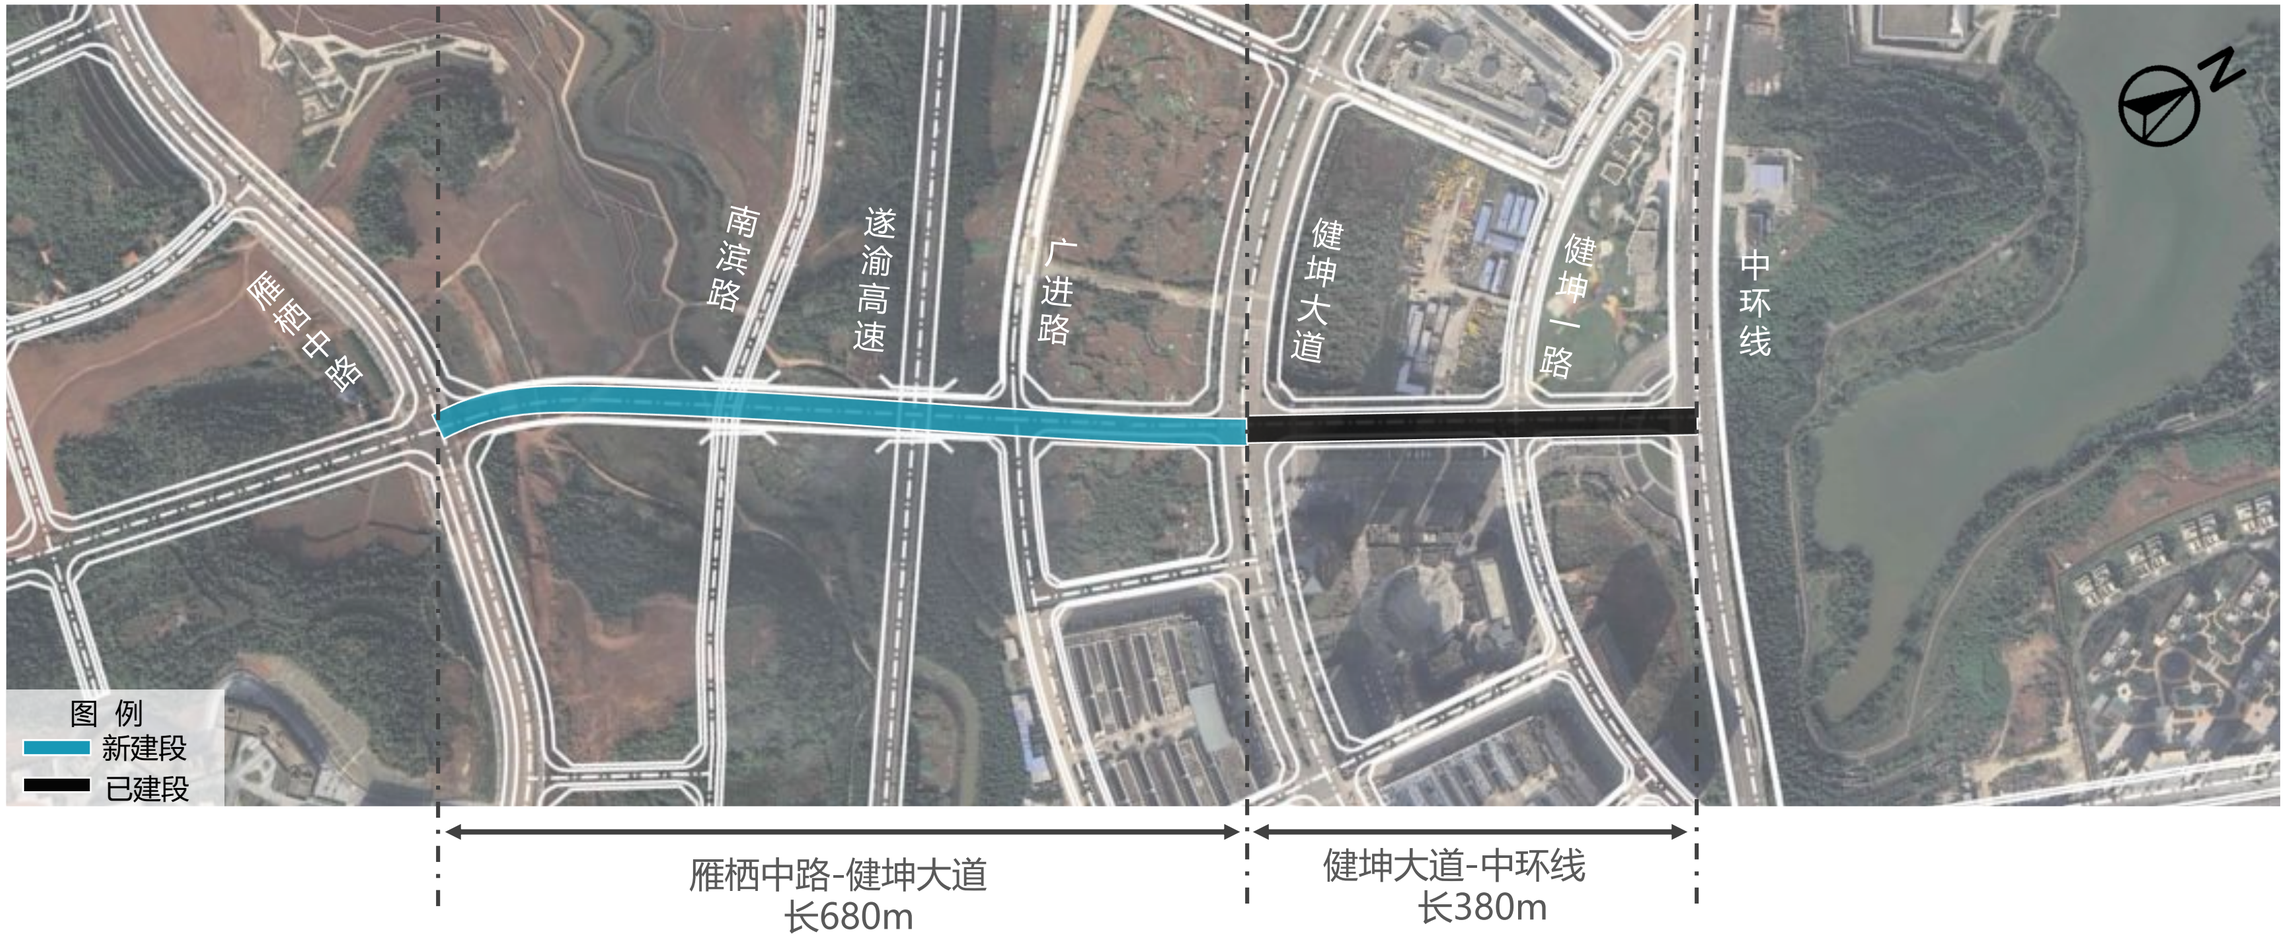

韶华路本次设计段全长约**1060m**，其中**雁栖中路-健坤大道为新建段（韶华桥）**，长度约680m，**健坤大道-中环线为改建段**，长度约380m。