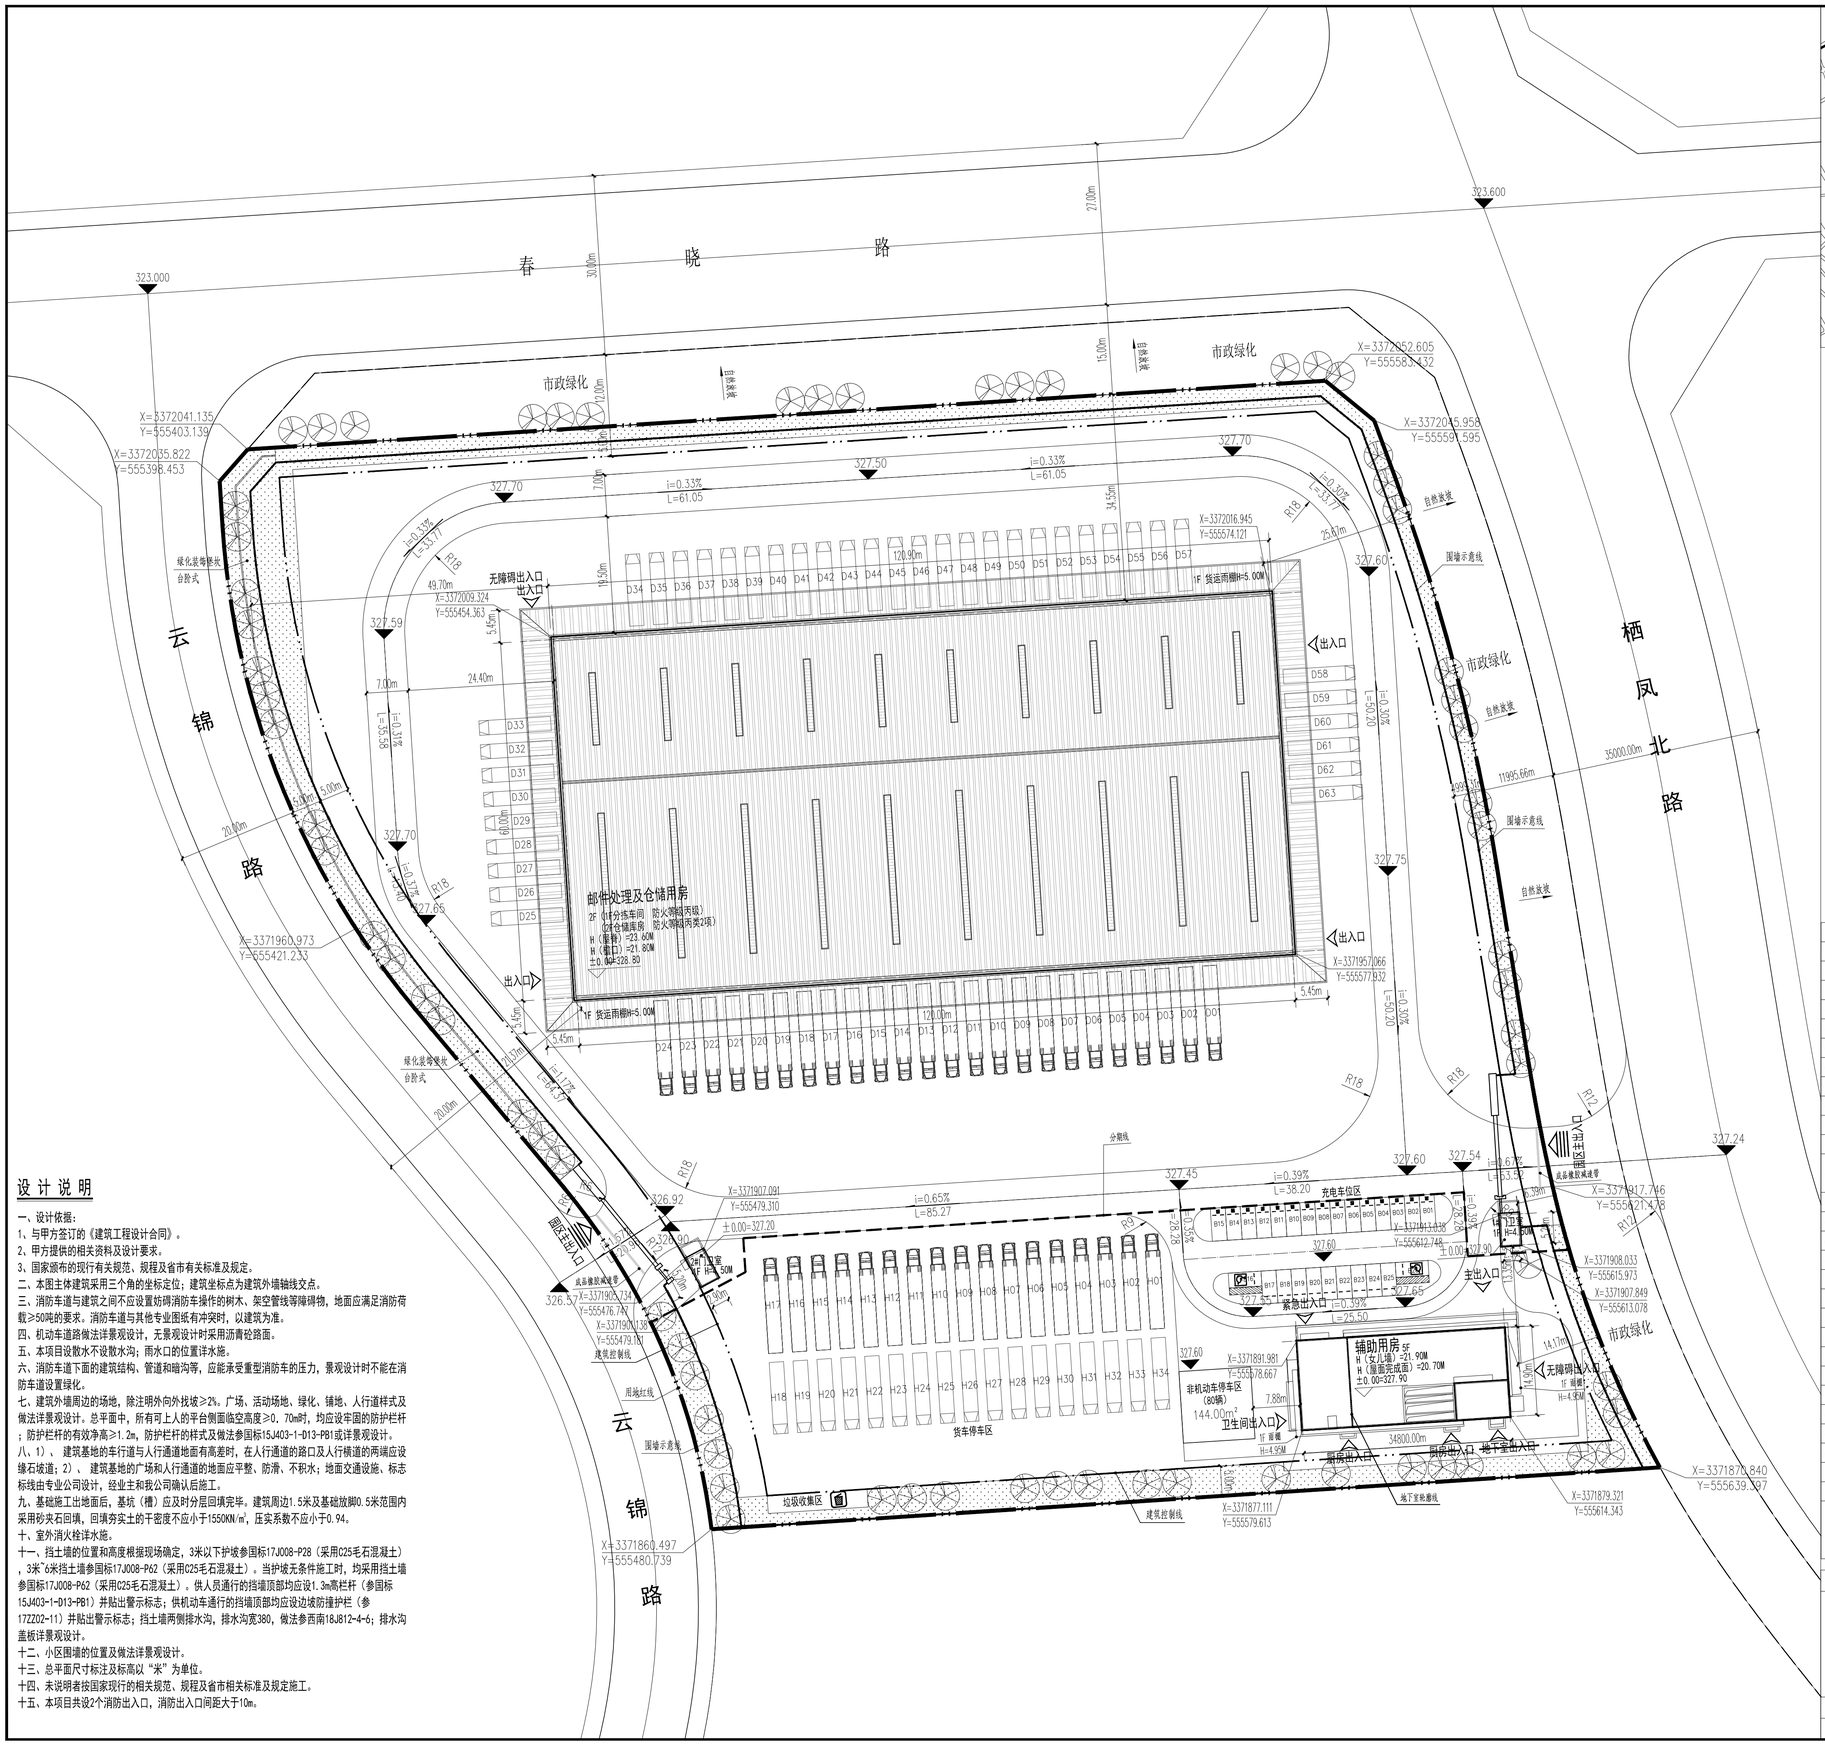

春 晓 路
323.000
323.600
X=3372041.135
Y=555403.139
X=3372035.822
Y=555398.453
X=3372052.605
Y=555583.132
X=3372045.958
Y=555591.595
市政绿化
绿化装饰景观台阶式
327.70
327.50
i=0.33%
L=61.05
R18
无障碍出入口
出入口
49.70m
X=3372009.324
Y=555454.363
327.59
7.00m
24.40m
120.90m
D34 D35 D36 D37 D38 D39 D40 D41 D42 D43 D44 D45 D46 D47 D48 D49 D50 D51 D52 D53 D54 D55 D56 D57
1F 货运两棚H=5.00M
X=3372016.945
Y=555574.121
327.60
自然放坡
围墙示意线
D58 D59 D60 D61 D62 D63
i=0.30%
L=30.20
327.75
35000.00m
11995.66m
栖 凤 北 路
云 锦 路
邮件处理及仓储用房
2F（1F分拣车间 防火等级I类级
1F仓储库房 防火等级I类2项）
H（檐口）=21.80M
±0.00=328.80
D33 D32 D31 D30 D29 D28 D27 D26 D25
D24 D23 D22 D21 D20 D19 D18 D17 D16 D15 D14 D13 D12 D11 D10 D09 D08 D07 D06 D05 D04 D03 D02 D01
1F 货运雨棚H=5.00M
120.00m
5.45m
X=3371960.973
Y=555421.233
X=3371957066
Y=555577.832
绿化装饰景观台阶式
200.0m
i=0.17%
L=60.37
R18
326.92
326.90
X=3371907.091
Y=555479.310
±0.00=327.20
i=0.65%
L=85.27
分期线
327.45
i=0.39%
L=38.20
充电车位区
B15 B14 B13 B12 B11 B10 B09 B08 B07 B06 B05 B04 B03 B02 B01
X=3371913.438
Y=555612.748
±0.00=327.90
327.60
327.54
i=0.67%
L=33.50
i=0.39%
L=28.28
R12
X=3371917.746
Y=555621.478
X=3371908.033
Y=555615.973
X=3371907.849
Y=555613.078
主出入口
紧急出入口 i=0.39%
L=25.50
H1 H2 H3 H4 H5 H6
H17 H16 H15 H14 H13 H12 H11 H10 H09 H08 H07 H06 H05 H04 H03 H02 H01
H18 H19 H20 H21 H22 H23 H24 H25 H26 H27 H28 H29 H30 H31 H32 H33 H34
货车停车区
327.60
X=3371891.981
Y=555578.667
非机动车停车区
（80辆）
144.00m²
辅助用房 5F
H（女儿墙）=21.90M
H（屋面完成面）=20.70M
±0.00=327.90
7.88m
卫生间出入口
14.17m
无障碍出入口
1F 雨棚
H=4.95M
34800.00m
X=3371879.321
Y=555614.343
X=3371877.111
Y=555579.613
垃圾收集区
建筑控制线
地下室疏散线
X=3371871.840
Y=555639.597
327.24
327.75
327.70
327.65
R18
R12
i=0.17%
L=60.37
i=0.30%
L=30.20
i=0.33%
L=33.77
i=0.33%
L=55.58
i=0.33%
L=33.77
5.45m
5.00m
20.40m
7.00m
18.50m
34.55m
15.00m
30.00m
21.00m
12.00m
7.00m
5.45m
5.45m
5.45