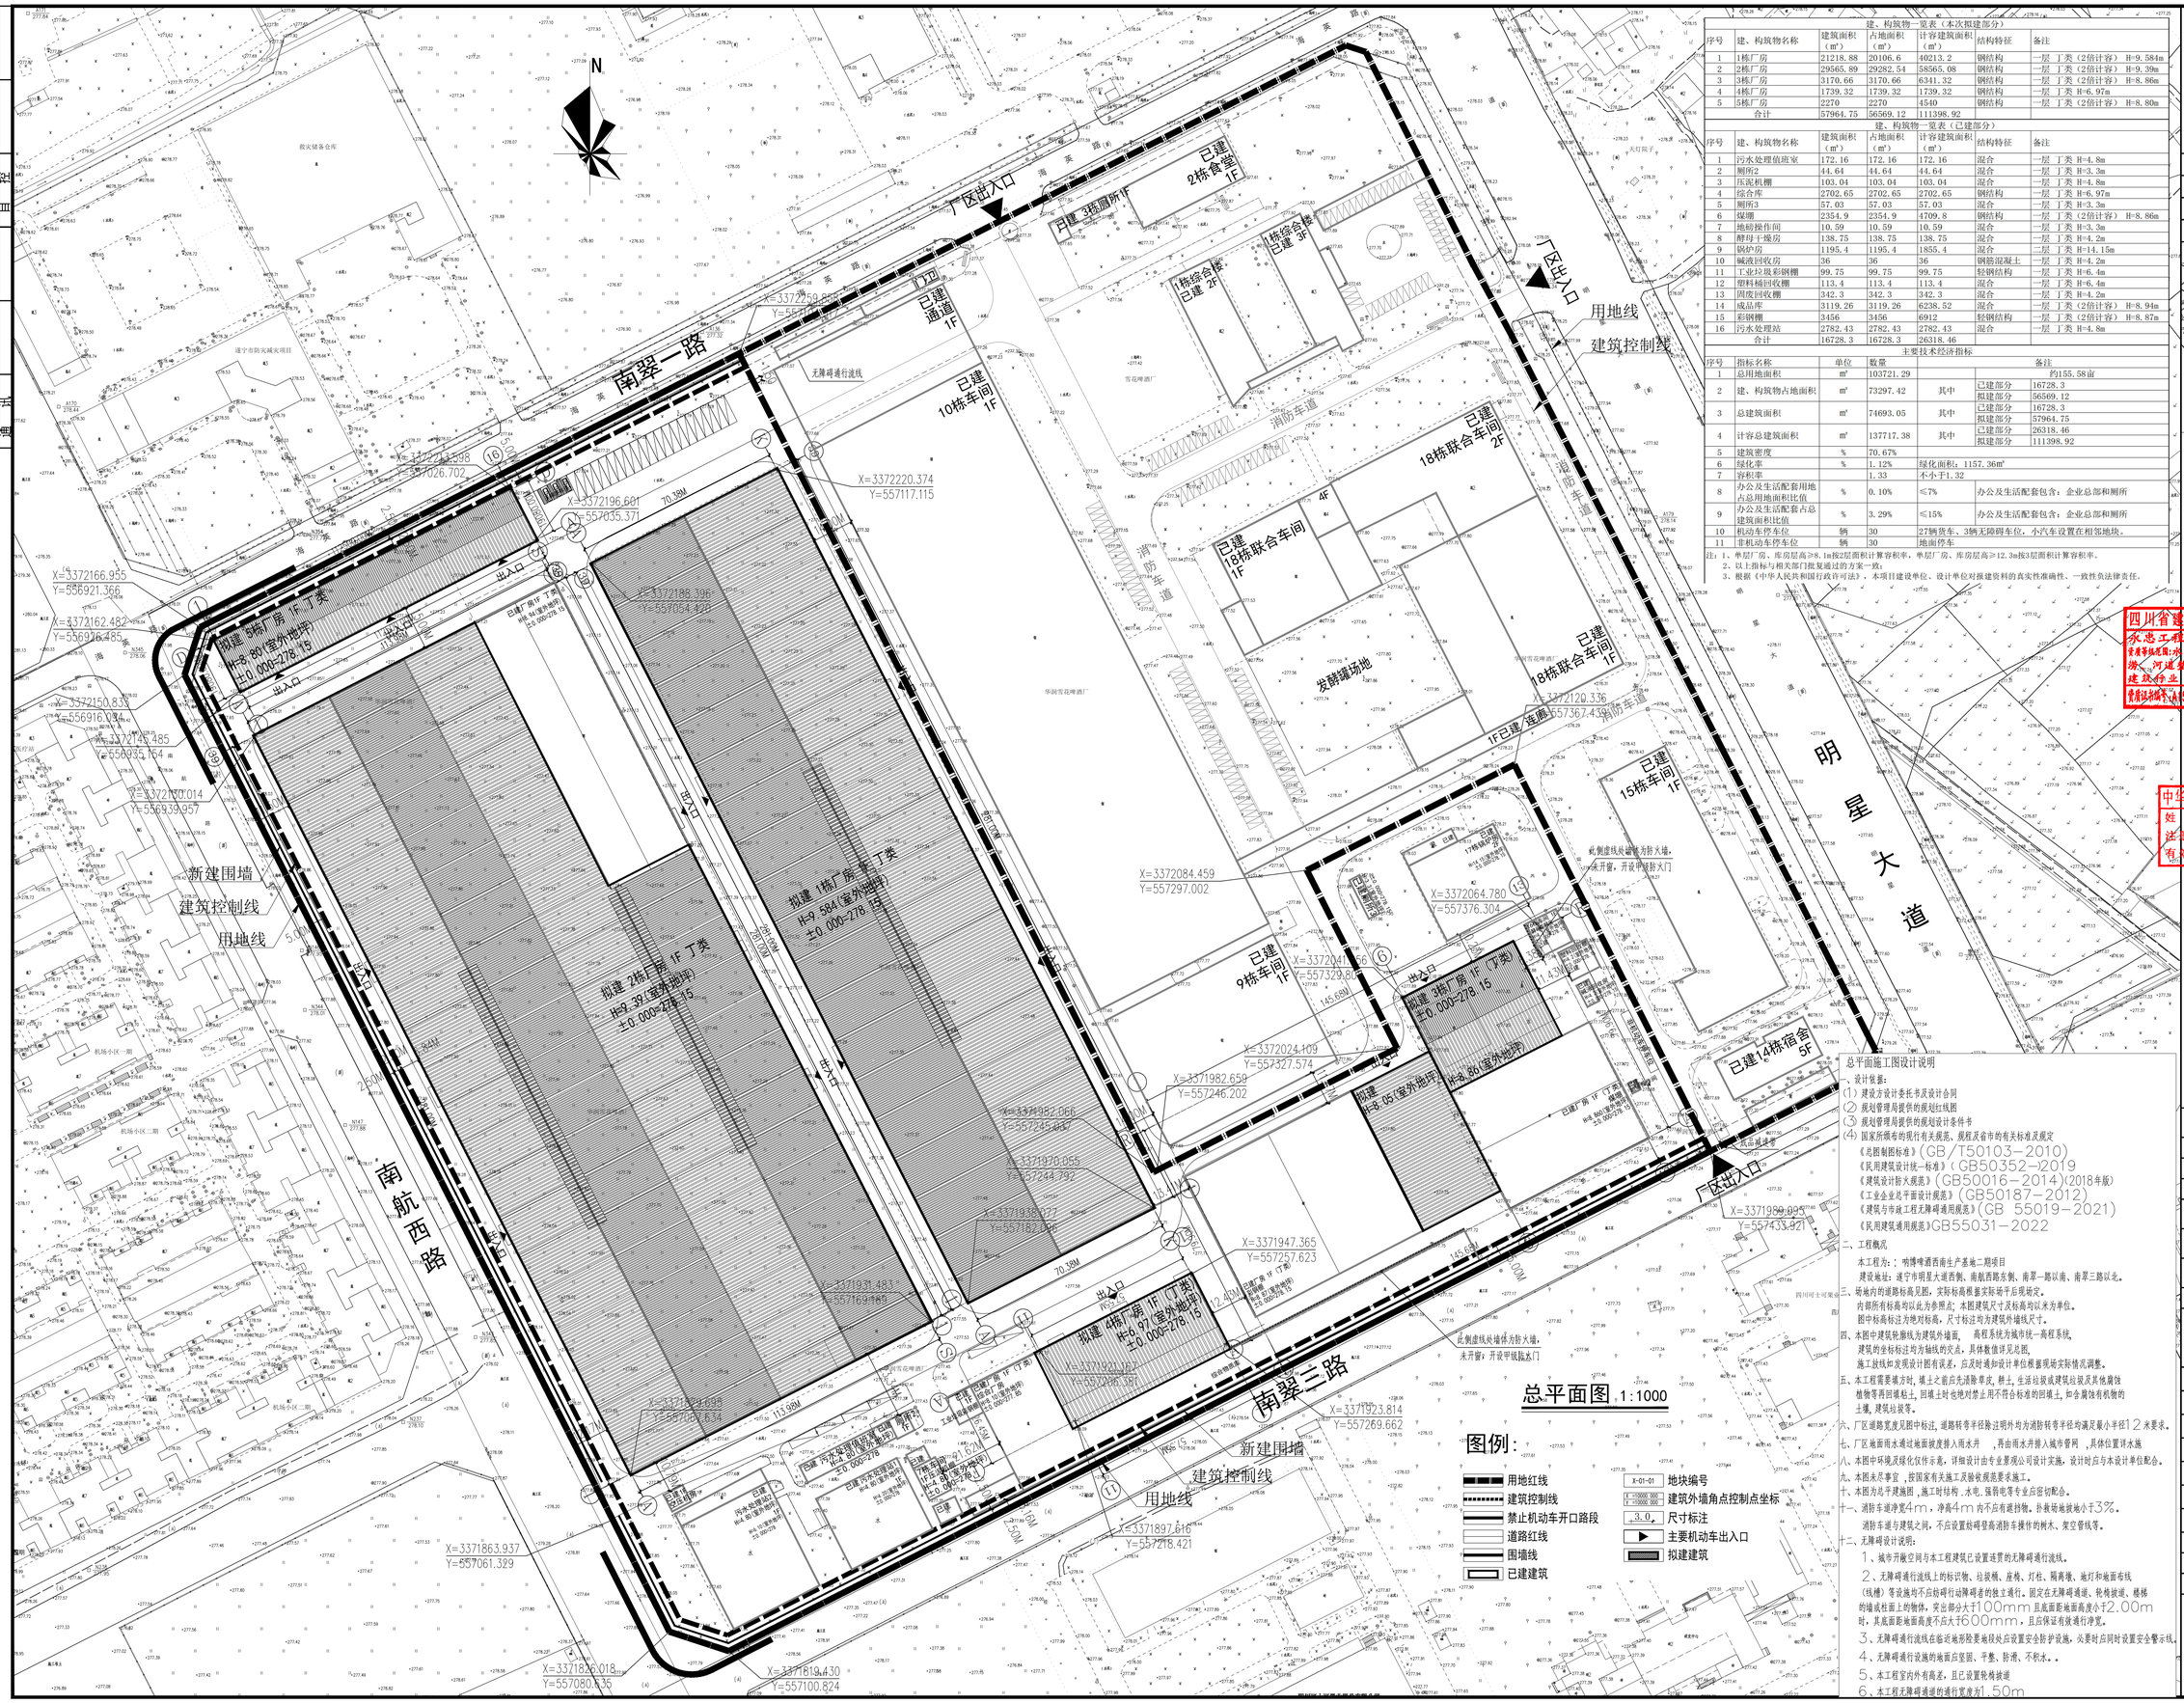
建筑	结构	给排水	暖通	电气


N
南翼一路
南翼三路
南航西路
明星大道
海棠路
海棠路(南)
广区出入口
厂区出入口
厂区出入口
用地线
建筑控制线
新建围墙
建筑控制线
用地线
已建2栋食堂 1F
已建3栋厕所 1F
已建通道 1F
已建10栋车间 1F
已建18栋联合车间 2F
已建18栋联合车间 1F
已建18栋联合车间 1F
已建15栋车间 1F
已建9栋车间 1F
已建14栋宿舍 5F
1栋综合楼 已建 2F
栋综合楼 已建 3F
无障碍通行坡线
消防车道
发酵罐场地
拟建 8栋厂房 1F 丙类 H=9.80(室外地坪) ±0.000=278.15
拟建 7栋厂房 1F 丁类 H=9.584(室外地坪) ±0.000=278.15
拟建 2栋厂房 1F 丁类 H=9.39(室外地坪) ±0.000=278.15
拟建 4栋厂房 1F 丁类 H=9.97(室外地坪) ±0.000=278.15
拟建 1栋厂房 1F 丁类 H=9.05(室外地坪) ±0.000=278.15
拟建 3栋厂房 1F 丁类 H=9.86(室外地坪) ±0.000=278.15
拟建 6栋厂房 1F 丁类 H=9.97(室外地坪) ±0.000=278.15
拟建 5栋厂房 1F 丁类 H=9.86(室外地坪) ±0.000=278.15
污水处理站 H=5.80(室外地坪) ±0.000=278.15
X=3372259.955 Y=557026.702
X=3372213.598 Y=557026.702
X=3372220.374 Y=557117.115
X=3372196.601 Y=557035.371
X=3372188.396 Y=557054.422
X=3372166.955 Y=556921.366
X=3372162.482 Y=556916.485
X=3372150.837 Y=556916.134
X=3372145.485 Y=556935.764
X=3372100.014 Y=556939.957
X=3372084.459 Y=557297.002
X=3372064.780 Y=557376.304
X=3372047.156 Y=557329.805
X=3372024.109 Y=557327.574
X=3371982.659 Y=557246.202
X=3371982.066 Y=557245.443
X=3371970.055 Y=557244.792
X=3371947.365 Y=557257.623
X=3371931.483 Y=557169.969
X=3371923.814 Y=557269.662
X=3371899.099 Y=557433.921
X=3371897.616 Y=557218.421
X=3371863.937 Y=557061.329
X=3371826.018 Y=557080.336
X=3371819.430 Y=557100.824
X=3372120.336 Y=557367.439
70.39M
113.58M
145.68M
112.40M
70.39M
2.00M
1.50M
1.50M
1.50