

遂宁市自然资源和规划局 国有土地使用权协议出让公示

根据《中华人民共和国土地管理法》、《协议出让国有土地使用权规范》及《不动产登记暂行条例实施细则》等有关规定，本着公开、公正、公平的原则。我局拟以协议方式出让 1 宗国有土地使用权。现将有关情况公示如下：

一、公示内容

拟出让地块基本情况

宗地代码	/	拟出让地块 位置及范围	中环大道北一段北侧，规划道路东侧（凤台片区 XC04-01-05）（范围详见土地供应图）	土地用途	加油加气站用地
土地面积 (平方米)	4145.83	出让年限	商业 40 年	成交价	/
受让单位 或个人	中国石油天然气股份有限公司四川遂宁销售分公司				
备注	凤台 XC04-01-05 号地块应补缴土地出让价款 4643.54 万元				

二、公示期：2021 年 11 月 23 日至 2021 年 12 月 2 日。

三、意见反馈方式

任何单位、组织和个人对涉及拟出让地块基本情况、拟出让地块权属情况，拟出让土地使用权人提出异议的，请自公示结束前向我局提出书面证据材料，逾期，视为对该土地协议出让无异议，我局将按有关规定办理。

四、联系方式

联系单位：遂宁市自然资源和规划局

单位地址：遂宁市嘉禾东路 6 号

邮政编码：629000


联系电话：0825—2311196

联系人：杨女士

附件：凤台片区 XC04-01-05 土地供应图

凤台XC04-01-05（加油站）土地供应图

遂测供202111001

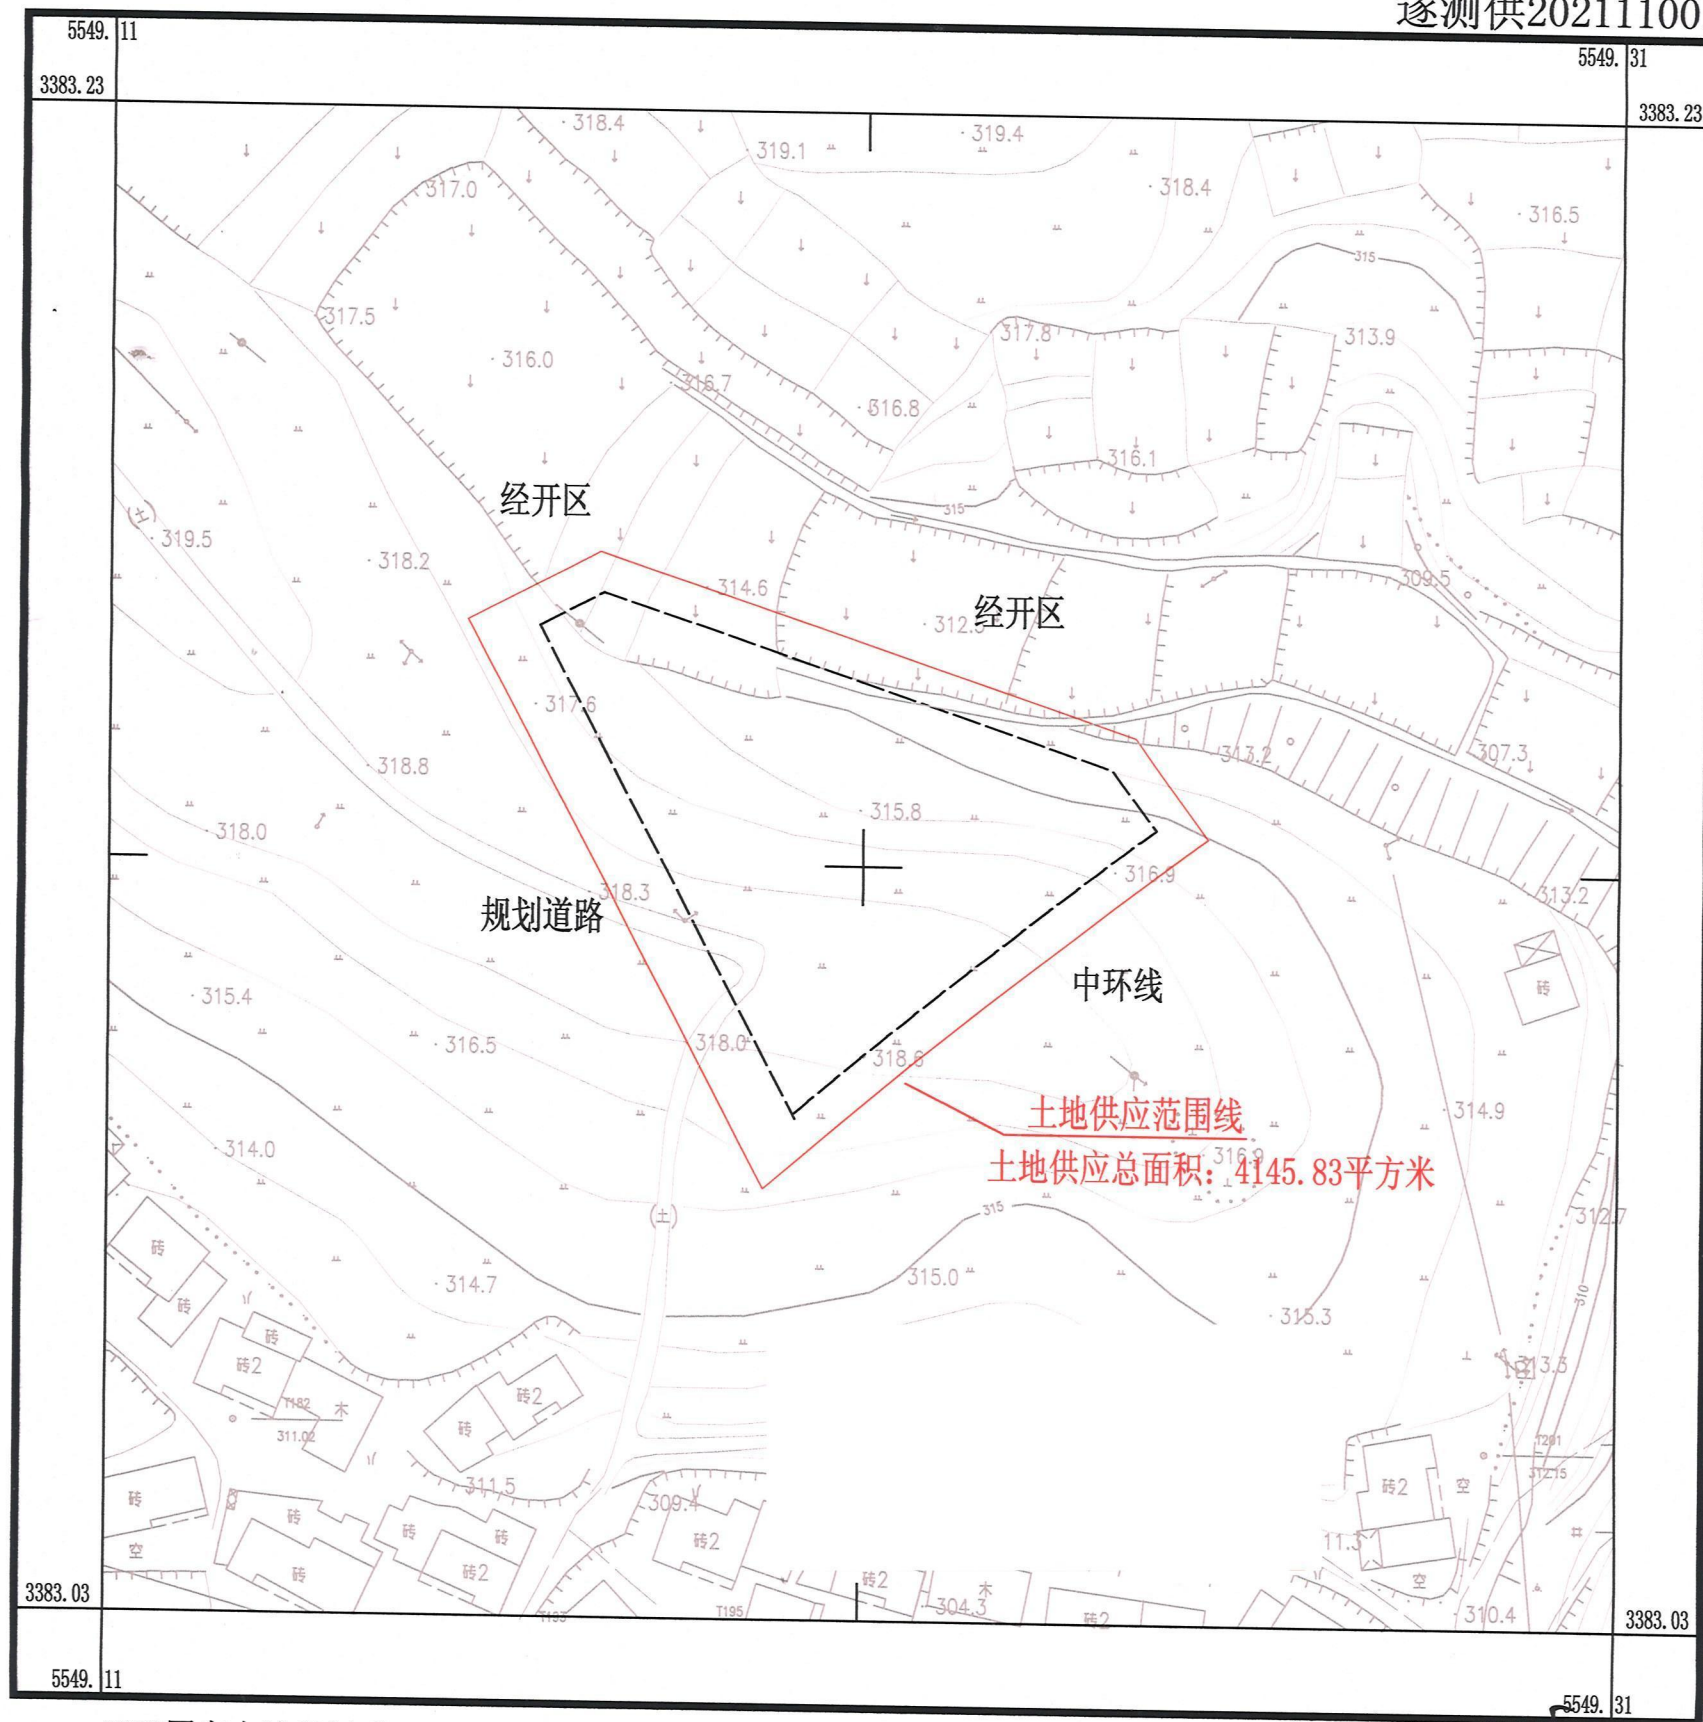

2000国家大地坐标系
2021年11月数字化制图

1:1000

制图员: *AA*
审核员: *黄*