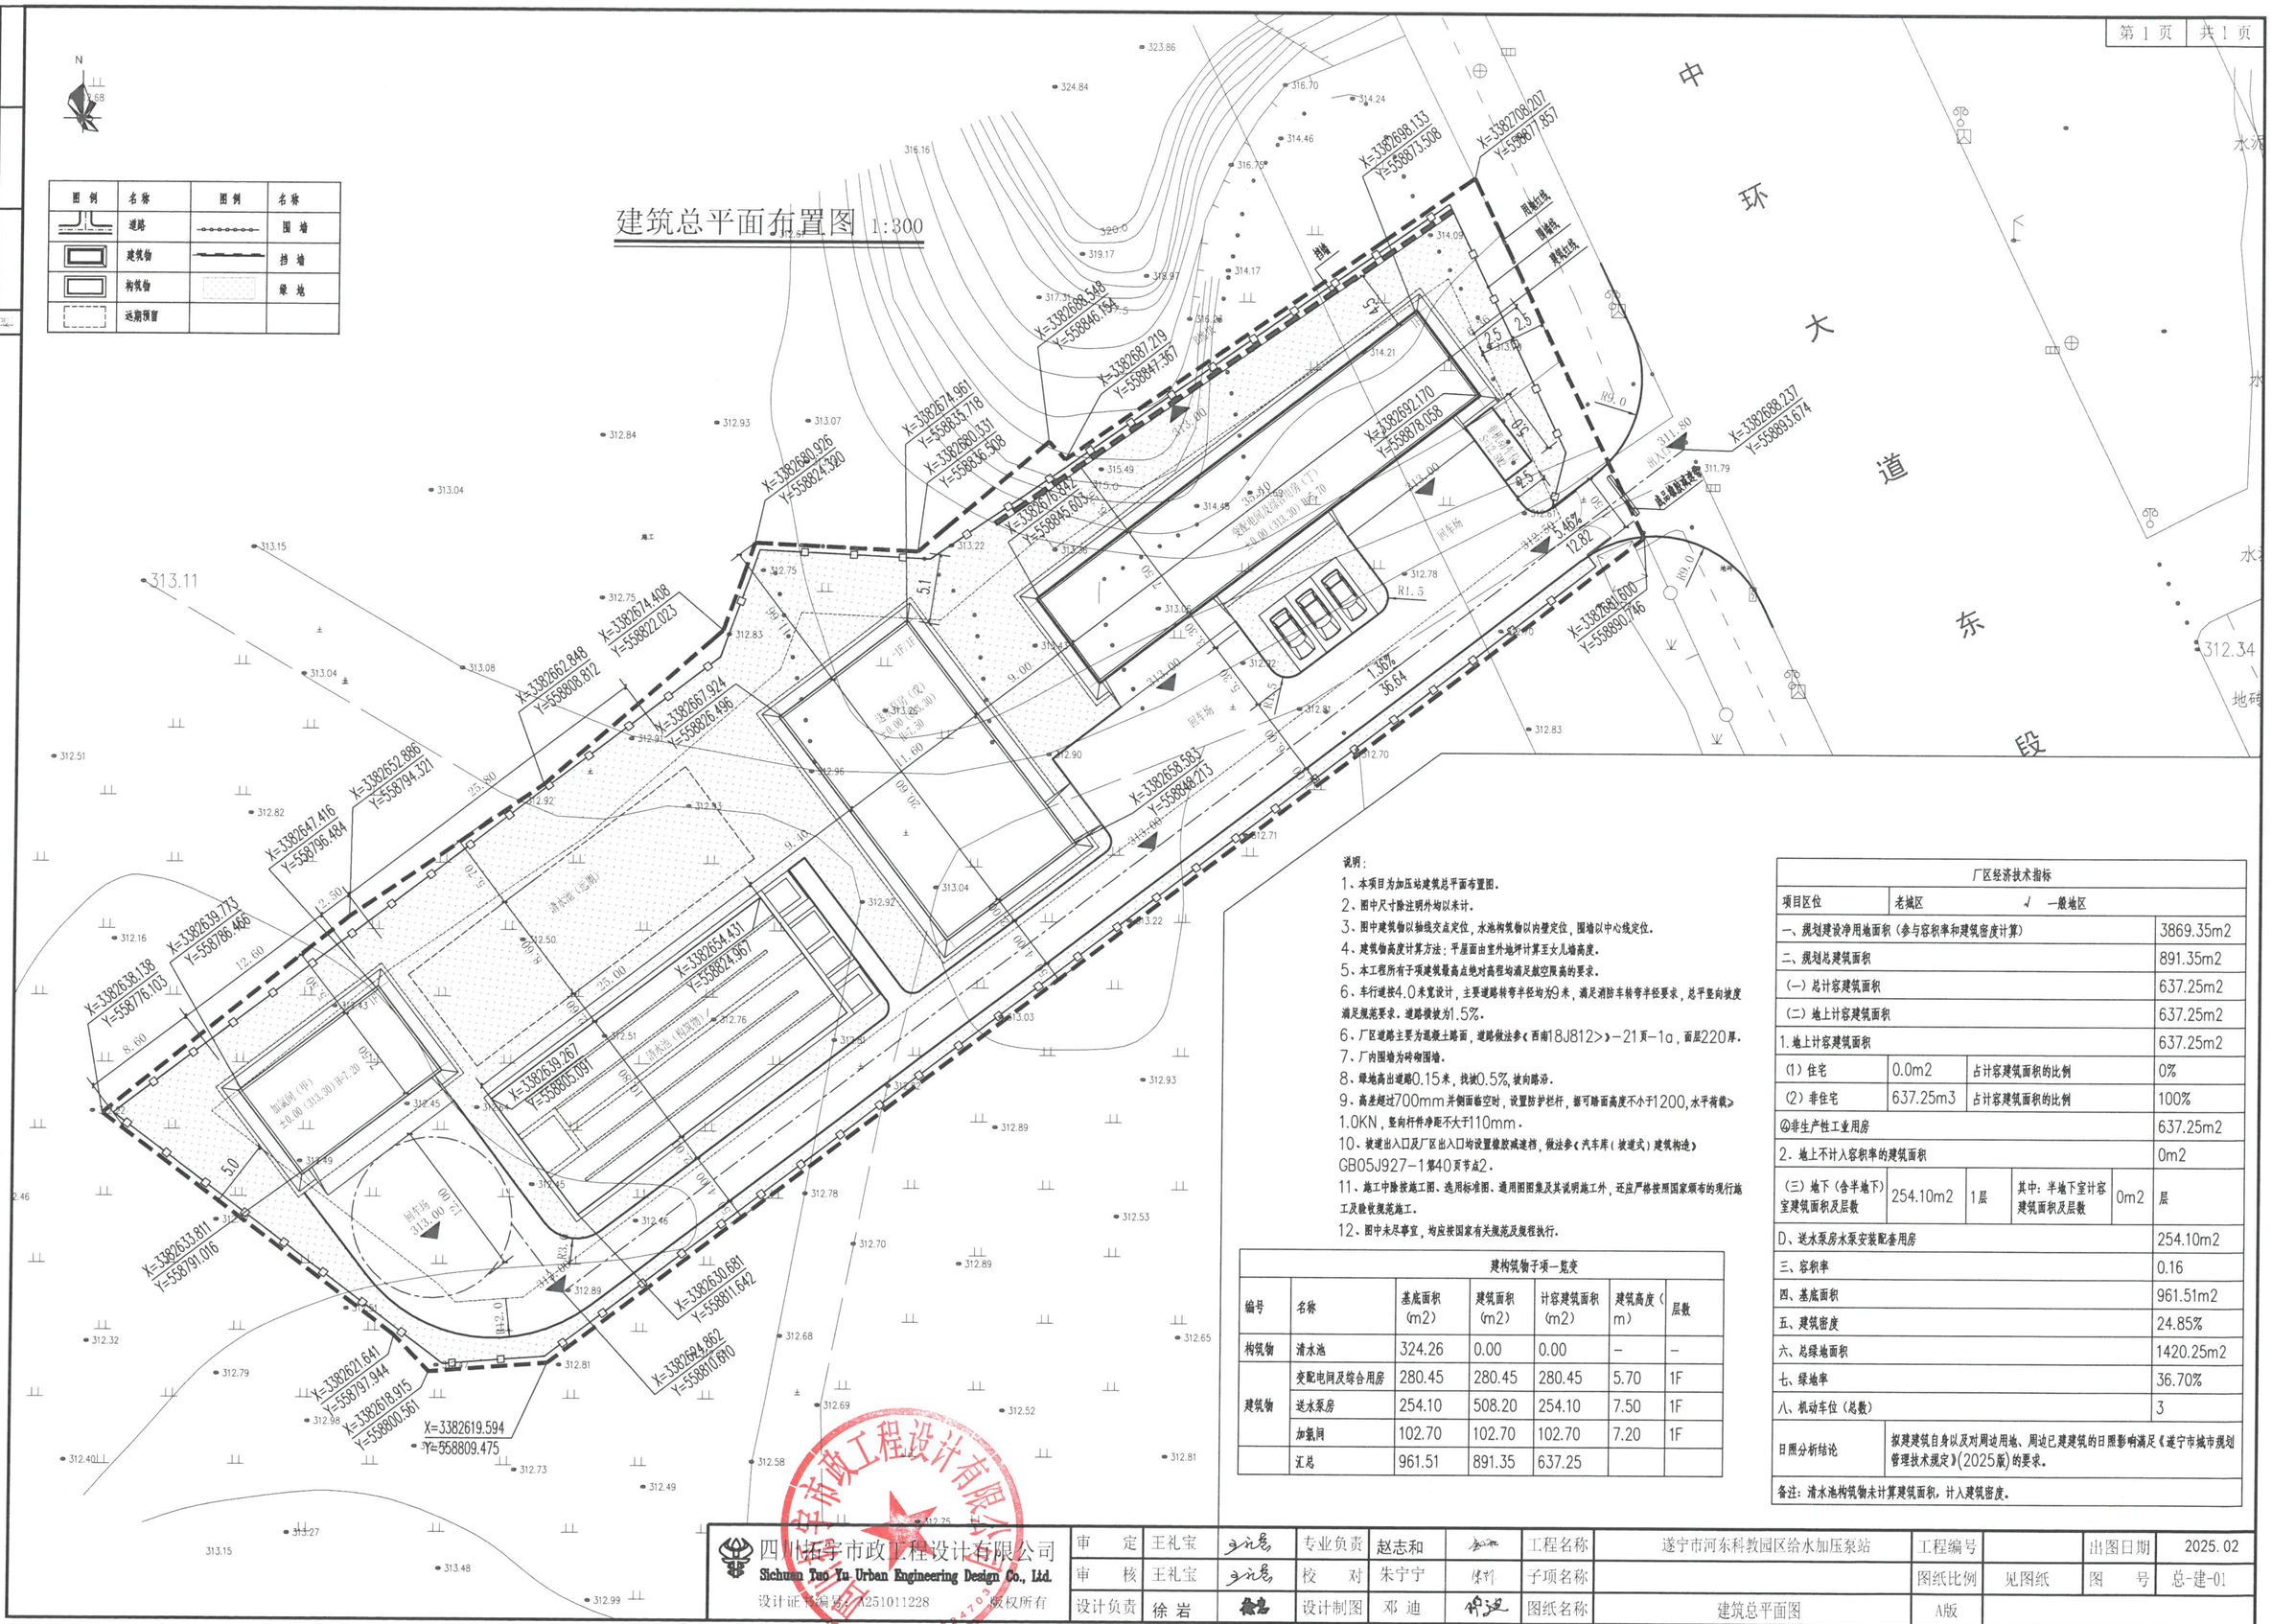
建筑总平面布置图 1:300

图例	名称	图例	名称
	道路		围墙
	建筑物		挡墙
	构筑物		绿地
	远期预留		


中环大道东段
水沟
地砖
X=3382688.237
X=3382708.207
Y=558877.857
X=3382698.133
Y=558873.508
X=3382688.548
Y=558846.154
X=3382687.719
Y=558847.367
X=3382674.961
Y=558835.718
X=3382680.331
Y=558845.508
X=3382676.844
Y=558845.603
X=3382680.926
Y=558824.390
X=3382674.408
Y=558822.023
X=3382662.848
Y=558808.812
X=3382667.924
Y=558826.496
X=3382652.886
Y=558794.321
X=3382647.416
Y=558796.484
X=3382639.773
Y=558786.466
X=3382638.138
Y=558776.103
X=3382633.811
Y=558791.016
X=3382639.267
Y=558805.091
X=3382654.431
Y=558824.967
X=3382630.681
Y=558811.642
Y=558810.690
X=3382621.641
Y=558797.944
X=3382618.915
Y=558800.561
X=3382619.594
Y=558809.475
X=3382692.170
X=3382681.500
Y=558890.746
X=3382658.583
Y=558848.215
加氯间（甲）
±0.00（313.30）R=7.20
清水池（半地下）
±0.00（313.30）R=7.50
变配电间及综合用房
±0.00（313.30）R=7.50
送水泵房
±0.00（313.30）R=7.50
加氯间（甲）
±0.00（313.30）R=7.20
313.00
